




Elenco Attrezzature					
Pos.	Q.tà	Descrizione Attrezzatura	Longh.	Prof.	Alt.
1	3	BONIFALE 4 RIPANI INOX ANI 304, 1520MM	1600	800	1600
2	1	CELLA 800x200 4-1/2" UNITA REMOTA	2100	2100	2100
3.1	1	MONO PORTA	30	30	30
3.2	1	BC. IN ALLUM. RIP. POLYETH. CELLE 800x200	700	570	1800
3.3	1	TENDA PLASTICA PER PORTE DA 60 CM LUCE	700	40	1670
3.4	1	DATALOGGER FREMIETI TEMPERAT. ANCORLLE	202	87	100
3	2	CELLA 180x200 4-1/2" UNITA REMOTA	1700	2100	2100
3.1	2	TENDA PLASTICA PER PORTE DA 60 CM LUCE	700	40	1670
3.2	2	MONO PORTA	30	30	30
3.3	2	BC. IN ALLUM. RIP. POLYETH. CELLE 800x200	700	570	1800
4	1	CARRELLO DI SERVIZIO MANIGLIA 2 RIPANI 800	800	800	800
5	1	CARRELLO DI SERVIZIO MANIGLIA 2 RIPANI 800	870	800	800
6	1	FREZZER DIGITALE 140LT 2 PORTE 18-20", ANI 400 (P200)	1441	800	2000
7	1	BONIFALE 4 RIPANI INOX ANI 304, 1170MM	1220	800	1200
8	1	TAVOLO REFR. 440LT, 3 PORTE, ALZATINA	1700	700	1200
9	1	LAVATOIO 1 VASCA 800x200MM, 700MM	700	700	1200
9.1	1	BIFONE BINCOLO PLASTICA 2"	100	300	50
9.2	1	RUBINETTO MONOF. CON LEVA GOMMATA DA 3/4"	800	300	700
10	1	TAV. ALZ. CON 2 CASS. LATO DEX. P. 1800	1600	700	1000
11	1	FORNO 30V. LINE. PROD. 40 CM 1/1 - ELETTRICO	807	770	1000
11.1	1	CAPPA SENZA MOTORE PER FORNI 60x60 CM 1/1	870	1670	400
11.2	1	BASE ARAGGIATA CALDA CON SUPPORTO TEGOLE PER FORNO 60x60 CM 1/1 E 400x200MM	807	770	770
12	8	PENNILE CON 2 PORTE SCORREVOLI, 1400MM	1400	400	800
13	1	PENNILE CON 2 PORTE SCORREVOLI, 1800MM	1200	400	800
14	1	ELEMENTO NEUTRO TOP 1 CABINETTO 400 MM	400	800	200
14.1	1	BASE NEUTRA APERTA 800 MM	800	780	800
14.2	2	PORTINA PER BASE APERTA	400	40	440
15	1	PIASTRA DI COTTURA ELETTRICA TOP 400 MM	400	800	200
16	1	INDUZIONE TOP 800MM, 400V 3N	800	800	200
17	1	CUOCIPASTA Elett. 2 VASOCE 2040 LT	800	800	800
17.1	1	3 CESTELLI GN 1/8 PER CUOCIPASTA	270	130	210
17.2	2	1 CESTELLO ERGONOMICO X CUOCIPASTA 40 LT	130	310	210
18	3	ELEMENTO NEUTRO TOP 1 CABINETTO 400 MM	400	800	200
18.1	3	BASE NEUTRA APERTA 400 MM	400	780	800
18.2	3	PORTINA PER BASE APERTA	400	40	440
19	1	PENTOLA EL. 180LT RISCALD. INDIRETTO	800	800	800
20	1	FRY TOP ELETTRICO PIASTRA LIBERA INCLINATA, CROMO LUCIDO, 800MM	800	800	200
20.1	1	BASE REFRIG. 3 CABINETTI 4-1/2", 1800 MM	1200	800	800
21	1	FRY TOP ELETTRICO PIASTRA RIGATA INCLINATA, CROMO SPAZZOLATO, 400MM	400	800	200
22	1	TAV. ARM. CRIPIANO-PORTE SCOR., 1600MM	1600	700	800
23	1	PIANO UNICO SENZA ALZATINA DA 1800 MM	1800	700	80
23.1	1	VANO ARMAD. SENZA TOP 2 PORTE 800MM	800	700	800
24	1	ABBATTITORE/CONGELAT./OV. 120/200 CM 1/1	700	700	844
25	1	CAPPA PARETE INOX 304-FILTRO 200x140 CM	3000	1400	800
26	1	CAPPA PARETE INOX 304-FILTRO 200x140 CM	3000	1400	800
27	1	TAVOLO SU RUOTE DA 1400MM, H=600MM	1400	700	800
27.1	1	CABINETTO BINCOLO GN 1/1	400	800	100
27.2	1	CABINETTO ABSOLUTIVO GN 1/1 DA 400MM	400	800	100
27.3	1	RIPIANO INFER. PER TAVOLI E LAV., 1400MM	1200	840	40
28	1	TAVOLO SU RUOTE DA 1400MM, H=600MM	1400	700	800
28.1	1	RIPIANO INFER. PER TAVOLI E LAV., 1400MM	1200	840	40
28.2	1	CABINETTO BINCOLO GN 1/1	400	800	100
29	1	TAVOLO CON ALZATINA DA 1400MM	1400	700	1000
29.1	1	RIPIANO INFER. PER TAVOLI E LAV., 1400MM	1200	840	40
30	1	LAVATOIO 2 VASOCE 800x200MM, 1200MM	1200	700	1000
30.1	2	BIFONE BINCOLO PLASTICA 2"	100	300	50
30.2	1	RIPIANO INFER. PER TAVOLI E LAVATOI 1200MM E PER LAVATOI PER BOTTIGLIE DA 1800MM	1000	840	40
30.3	2	FILTRO TROPPOPIENO PER VASCA (H=200MM)	300	300	40
30.4	1	RUBINETTO MONOF. CON LEVA GOMMATA DA 3/4"	800	300	700
31	1	TAVOLO OVAL. 3 CABINETTI LH, 2 PORTE SCORREVOLI, 1600MM	1600	700	1000
32	1	FRIGO DIG. 600 LT 1 PORTA 4-1/2" 1800/2000	710	800	2000
33	2	CARRELLO BAGNIOMARIA CON RAFFREDDAMENTO ATTIVO STATICO 2 GN 1/1	872	714	800
34	2	CARRELLO BAGNIOMARIA IN VERNICE RIBALDATA/CONTENTORI GN. 2 GN	877	804	800
35	1	LAVABIANCA A PAVIMENTO CON VANO RIFIUTI E COMANDO A BINCOLO, 1 VASCA	400	400	800
36	1	TAVOLO CON ALZATINA DA 1400MM	1400	700	1000
36.1	1	BOTTIGLIAI 3 LATI PER TAVOLI DA 1400MM	1200	840	40
37	2	VASCA CARRELLATA INOX 80 LT CON COPERCHIO	200	427	800
38	1	LAVAT. PENT. 1 VASCA 800x200x80 MM, 1200MM	1200	700	1000
38.1	1	BIFONE BINCOLO PLASTICA 2"	100	300	50
38.2	1	RIPIANO INFER. PER TAVOLI E LAVATOI 1200MM E PER LAVATOI PER BOTTIGLIE DA 1800MM	1000	840	40
38.3	1	FILTRO TROPPOPIENO PER VASCA (H=200MM)	300	300	40
38.4	1	RUBINETTO CON LEVA A GOMMA DOCCIA-BINCOLO	800	400	1400
39	1	LAVAUT. CARICA FRONT. 85 CM	842	720	1477
40	1	ARMADIO 870V.-RIPANO-PORTE BC. 1400MM	1400	700	2000
41	1	CAPPA PARETE INOX 304 1200x1200 CM LAVABIT.	1200	1200	400

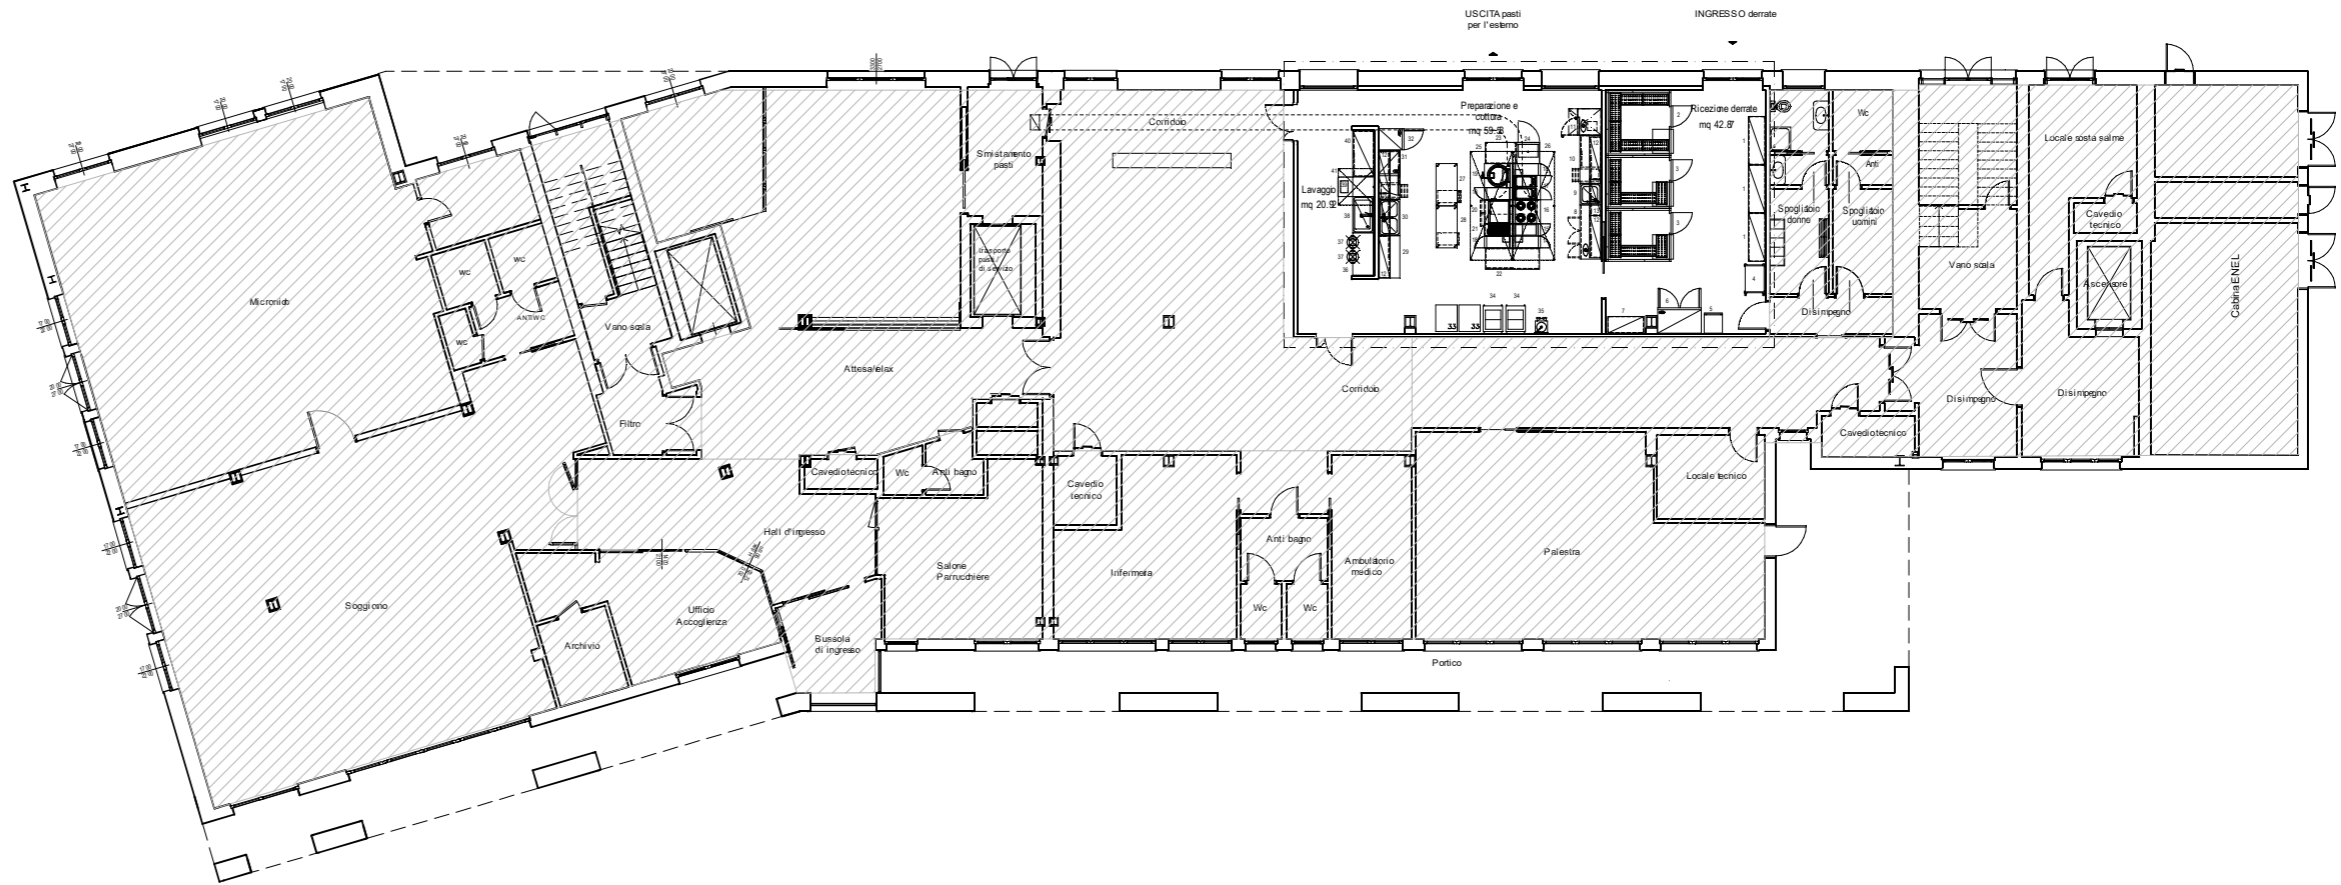


Pianta Piano Terra Scala 1:100

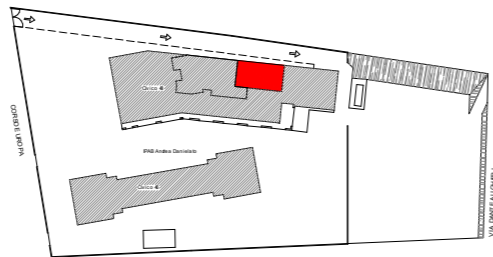

Planimetria Generale

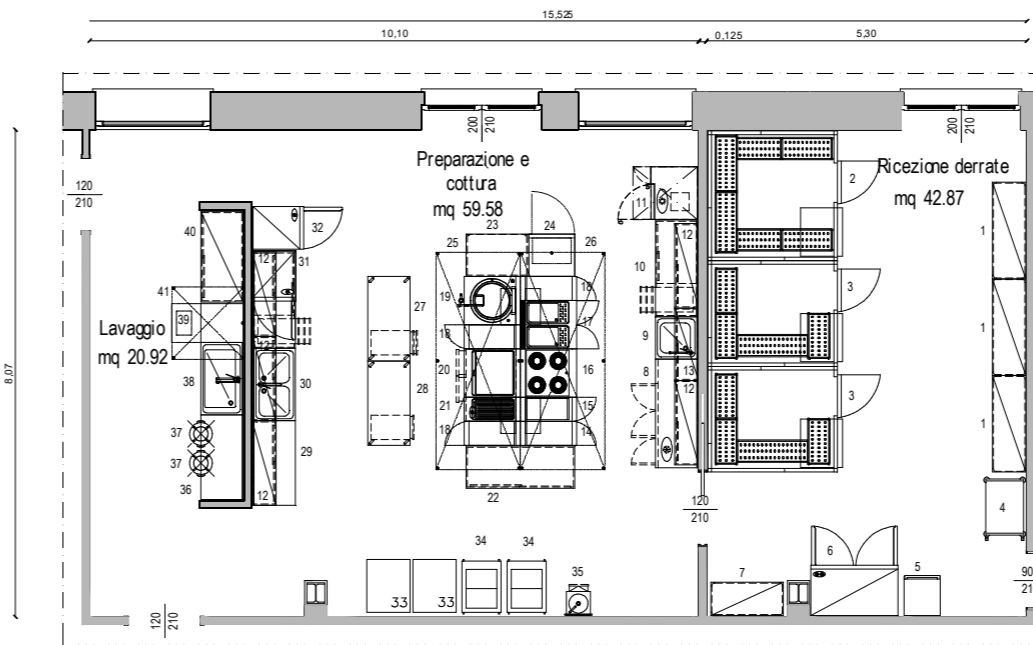

Layout Attrezzature Scala 1:50


**IPAB "Andrea Danielato"**  
 Corso Europa, 46  
 30014 Cavarzere (VE)  
 P.IVA: 03023790276

---

**OGGETTO:**  
 PIANTA PIANO TERRA  
 LAYOUT ARREDI ED ATTREZZATURE

---

SCALA  
**1:100-50**